




lokal 1

lokal 2

BUDYNEK MIESZKALNY JEDNORODZINNY DWULOKALOWY 05-250 SŁUPNO gm. RADZYMIN, ul. Norwida działka nr ewid. 537/7 w obr. 0018-SŁUPNO		
inwestor: KONTRA 5 W. Krajewski, W. Stanełta, L. Zielenkiewicz s. j. ul. Kard. St. Wyszyńskiego 15 05-091 Zgłki		
ELEWACJA WSCHODNIA		SKALA 1:100
projektował	mgr inż. arch. Dariusz Was uprawnienia nr: Wa-766/94 w specjalności architektonicznej wpis na listę MOIA nr: Ma-0890	RYS. NR z01
opracował 2021. 05.	tech. bud. Artur Dyonizak stadium: PROJEKT BUDOWLANY ZAMIENNY	

7

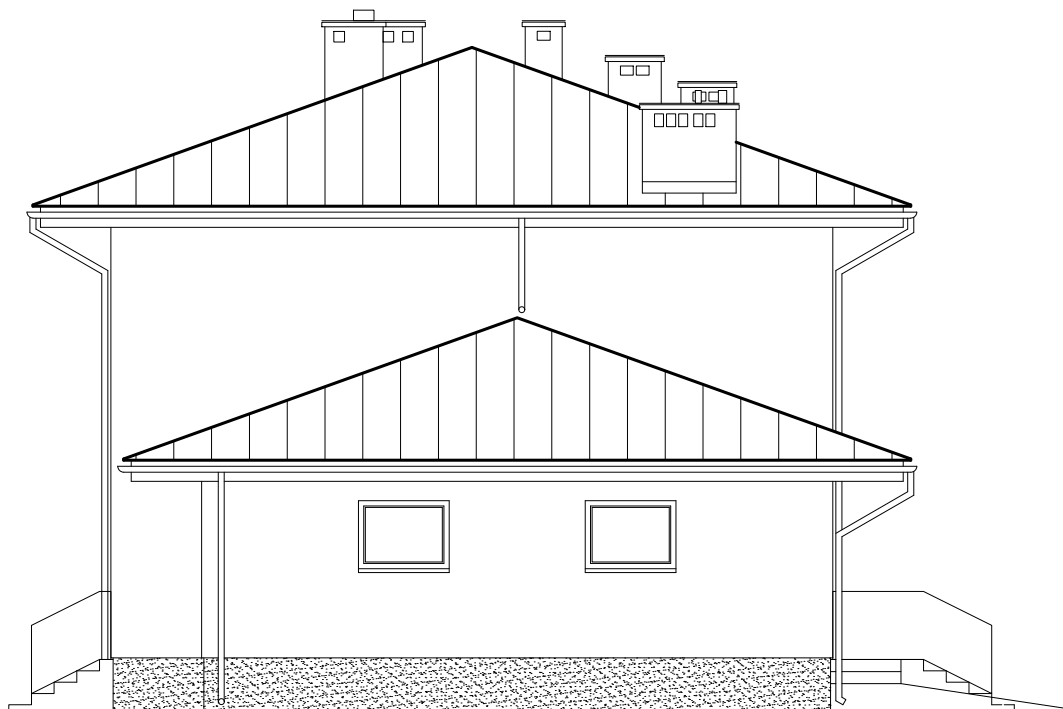

lokal 1

BUDYNEK MIESZKALNY JEDNORODZINNY DWULOKALOWY05-250 SŁUPNO gm. RADZYMIN, ul. Norwida
działka nr ewid. 537/7 w obr. 0018-SŁUPNOinwestor: KONTRA 5 W. Krajewski, W. Staneta, L. Zielenkiewicz s. j.
ul. Kard. St. Wyszyńskiego 15
05-091 Ząbki**ELEWACJA POŁUDNIOWA**

SKALA

1:100

projektował

mgr inż. arch. Dariusz Waś
uprawnienia nr: Wa-766/94
w specjalności architektonicznej
wpis na listę MOiA nr: Ma-0890

RYS. NR


opracował

tech. bud. Artur Dyoniziak

2021. 05.

stadium: PROJEKT BUDOWLANY ZAMIENNY

z02

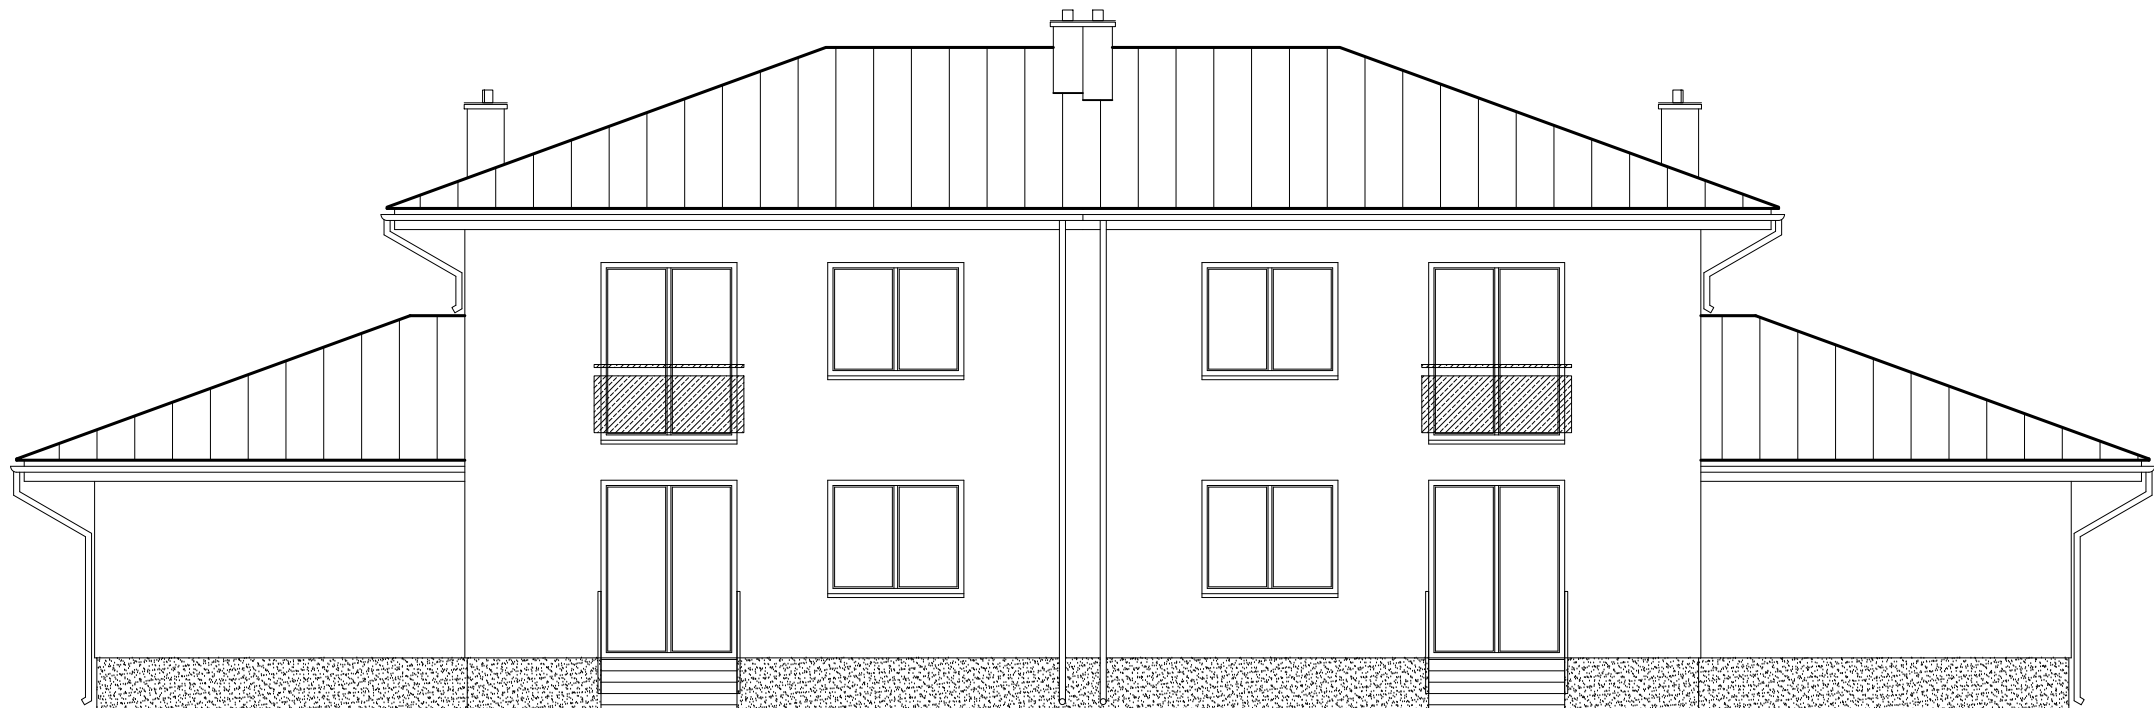


lokal 2

lokal 1

BUDYNEK MIESZKALNY JEDNORODZINNY DWULOKALOWY		
05-250 SŁUPNO gm. RADZYMIN, ul. Norwida działka nr ewid. 537/7 w obr. 0018-SŁUPNO		
inwestor: KONTRA 5 W. Krajewski, W. Staneta, L. Zielenkiewicz s. j. ul. Kard. St. Wyszyńskiego 15 05-091 Zgłki		
ELEWACJA ZACHODNIA		SKALA
		1:100
projektował	mgr inż. arch. Dariusz Was uprawnienia nr: Wa-766/94 w specjalności architektonicznej wpis na listę MOIA nr: Ma-0890	RYS. NR
opracował	tech. bud. Artur Dyonizak	
2021. 05.	stadium: PROJEKT BUDOWLANY ZAMIENNY	

7

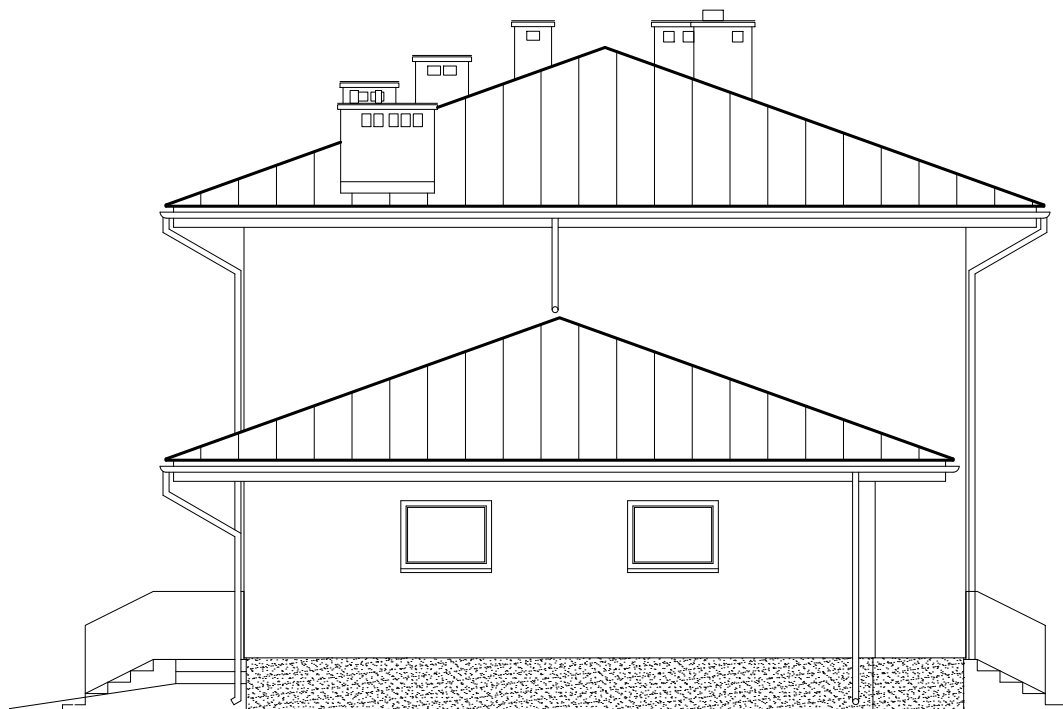

lokal 2

BUDYNEK MIESZKALNY JEDNORODZINNY DWULOKALOWY05-250 SŁUPNO gm. RADZYMIN, ul. Norwida
działka nr ewid. 537/7 w obr. 0018-SŁUPNOinwestor: KONTRA 5 W. Krajewski, W. Staneta, L. Zielenkiewicz s. j.
ul. Kard. St. Wyszyńskiego 15
05-091 Zgłbi**ELEWACJA PÓŁNOCNA**

SKALA

1:100

projektował

mgr inż. arch. Dariusz Waś
uprawnienia nr: Wa-766/94
w specjalności architektonicznej
wpis na listę MOIA nr: Ma-0890

RYS. NR


opracował

tech. bud. Artur Dyoniziak

2021. 05.

stadium: PROJEKT BUDOWLANY ZAMIENNY

z04

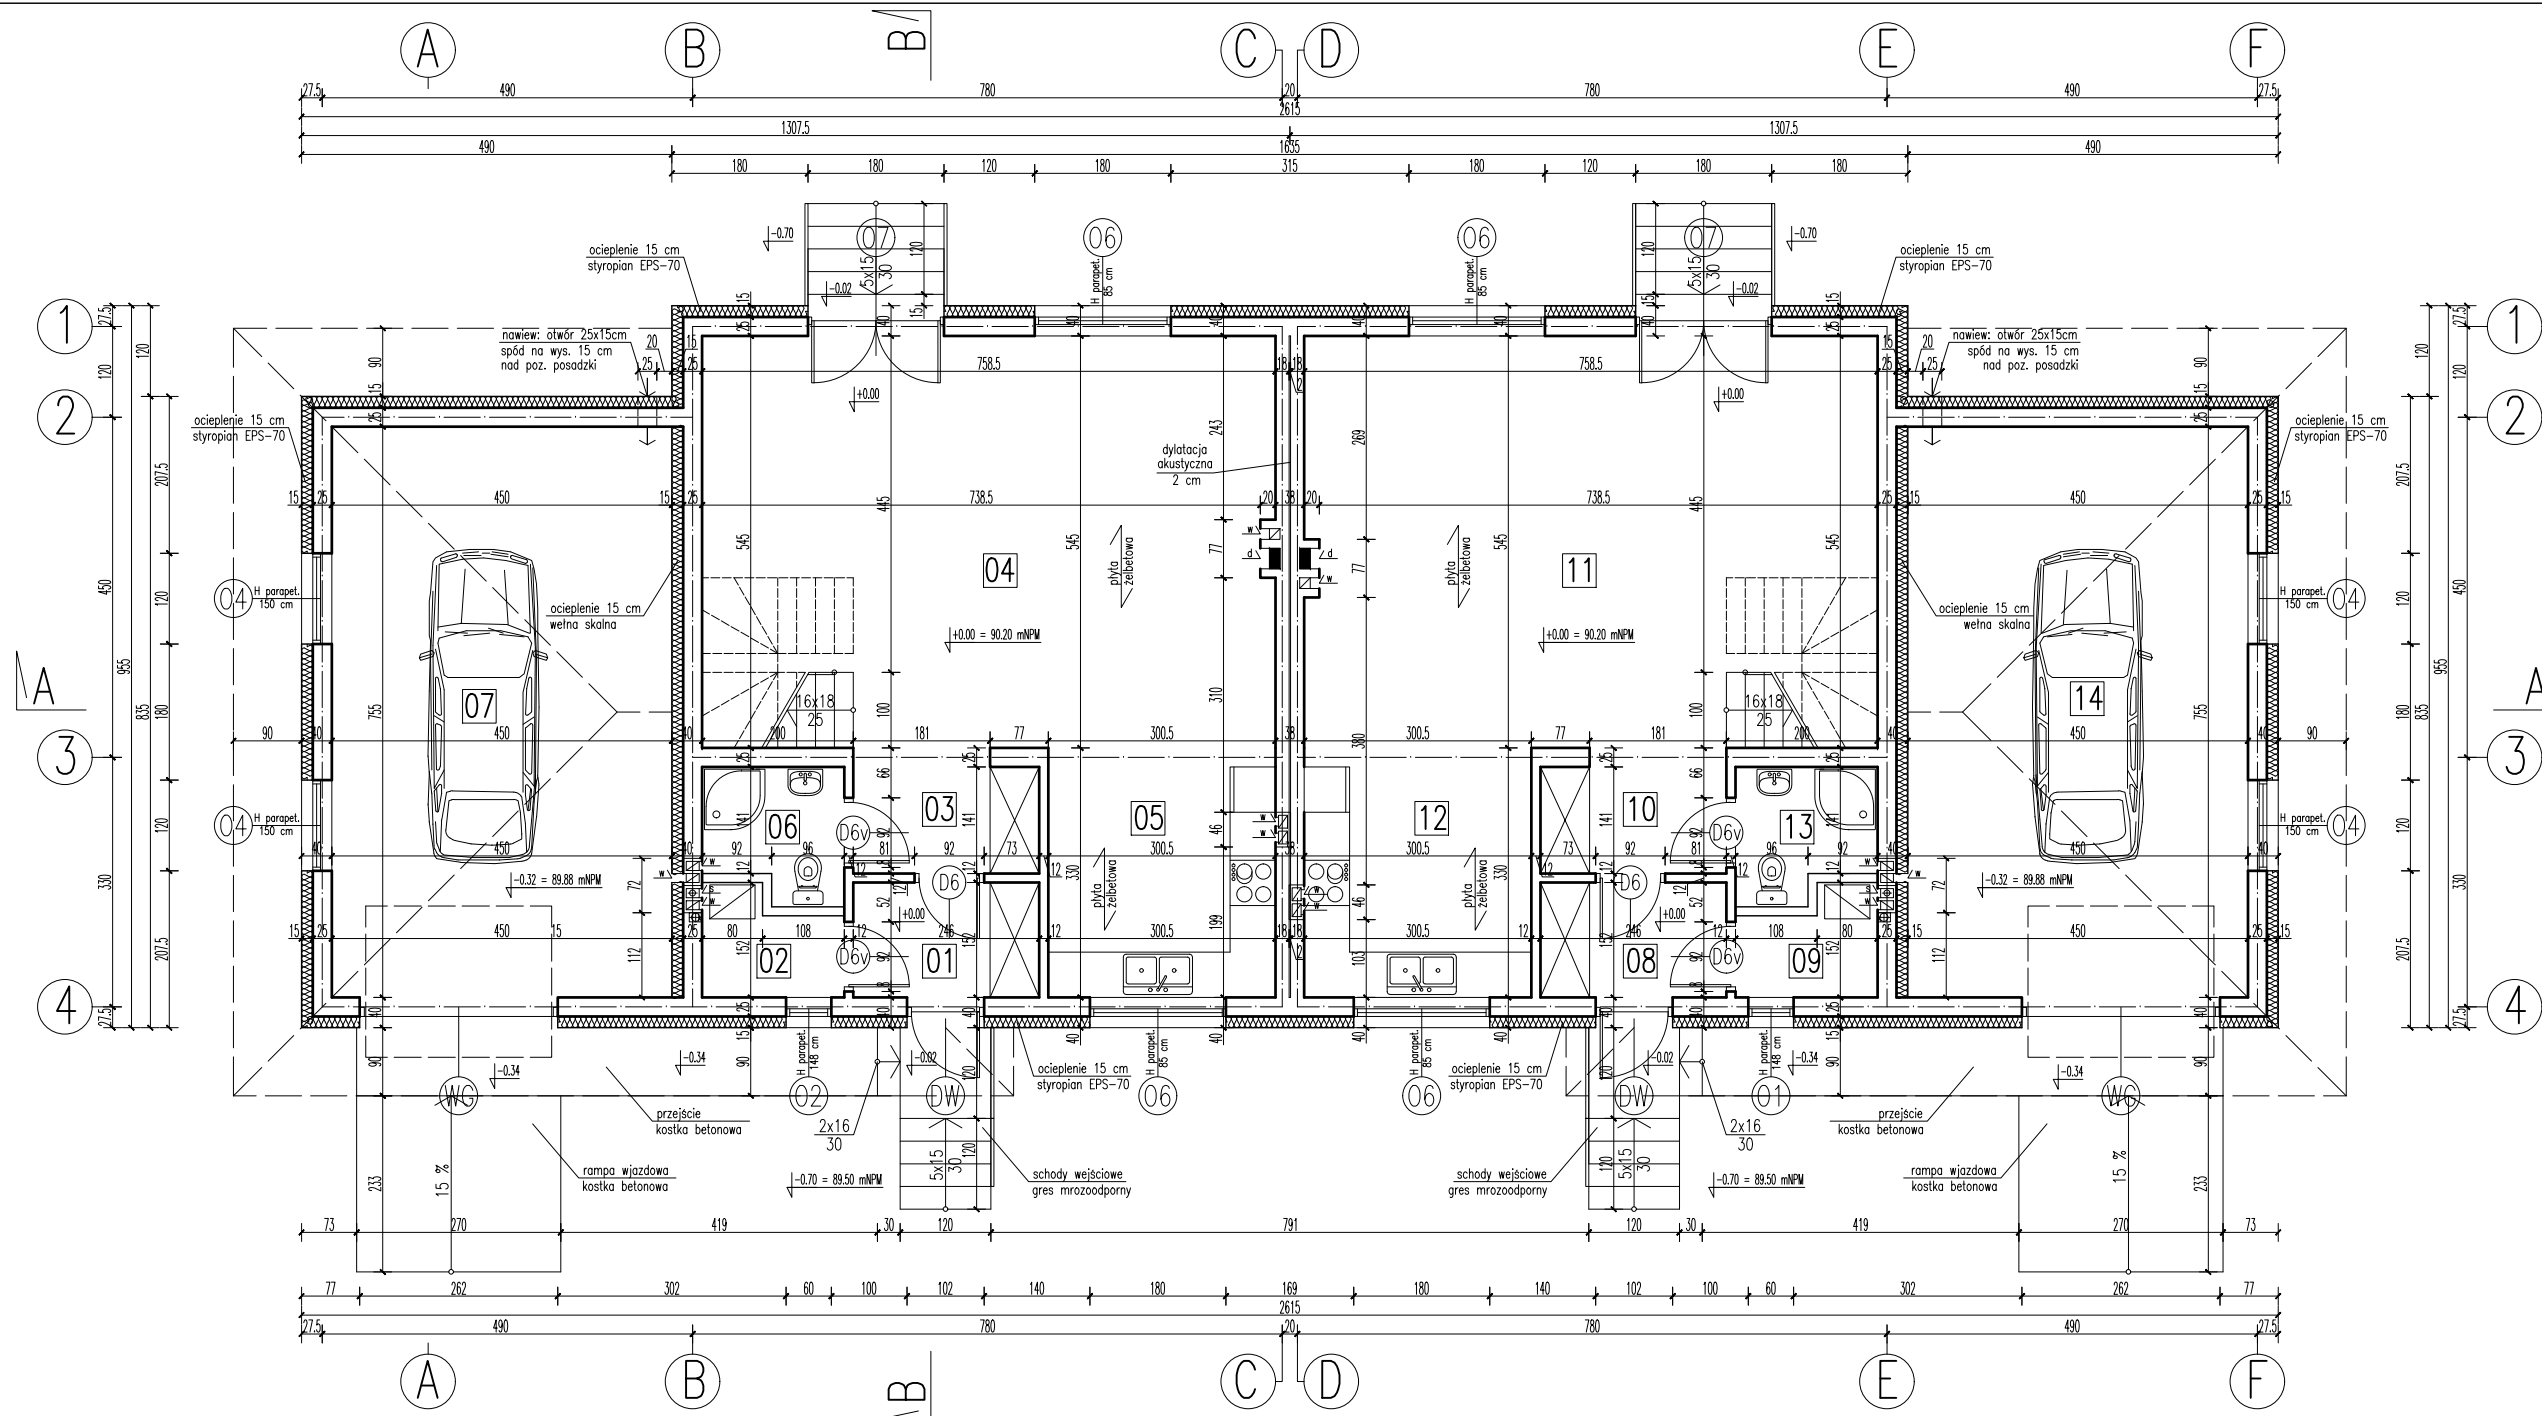

lokal 1
PARTER
UWAGA! przy obliczaniu powierzchni uwzględniono 1 cm tynku

01	WIATROŁAP	terakota	3,66 m2
02	KOTŁOWNIA	terakota	2,31 m2
03	KOMUNIKACJA	parkiet	3,39 m2
04	POKÓJ DZIENNY	parkiet	41,40 m2
05	KUCHNIA	terakota	9,85 m2
06	WC	terakota	3,00 m2
	razem:		63,61 m2
07	GARAŻ	pos. betonowa	33,73 m2
	razem:		97,34 m2

lokal 2
PARTER
UWAGA! przy obliczaniu powierzchni uwzględniono 1 cm tynku

08	WIATROŁAP	terakota	3,66 m2
09	KOTŁOWNIA	terakota	2,31 m2
10	KOMUNIKACJA	parkiet	3,39 m2
11	POKÓJ DZIENNY	parkiet	41,40 m2
12	KUCHNIA	terakota	9,85 m2
13	WC	terakota	3,00 m2
	razem:		63,61 m2
14	GARAŻ	pos. betonowa	33,73 m2
	razem:		97,34 m2


BUDYNEK MIESZKALNY JEDNORODZINNY DWULOKALOWY
05-250 SŁUPNO gm. RADZYMIN, ul. Norwida
działka nr ewid. 537/7 w obr. 0018-SŁUPNO

inwestor: KONTRA 5 W. Krajewski, W. Staneta, L. Zielenkiewicz s. j.
ul. Kard. St. Wyszyńskiego 15
05-091 Zgłbki

RZUT PARTERU

projektował	mgr inż. arch. Dariusz Was uprawnienia nr: Wa-766/94 w specjalności architektonicznej wpis na listę MOiA nr: Ma-0890
opracował	tech. bud. Artur Dyonizak
2020. 10.	stadium: PROJEKT BUDOWLANY

SKALA
1:100
RYS. NR
06

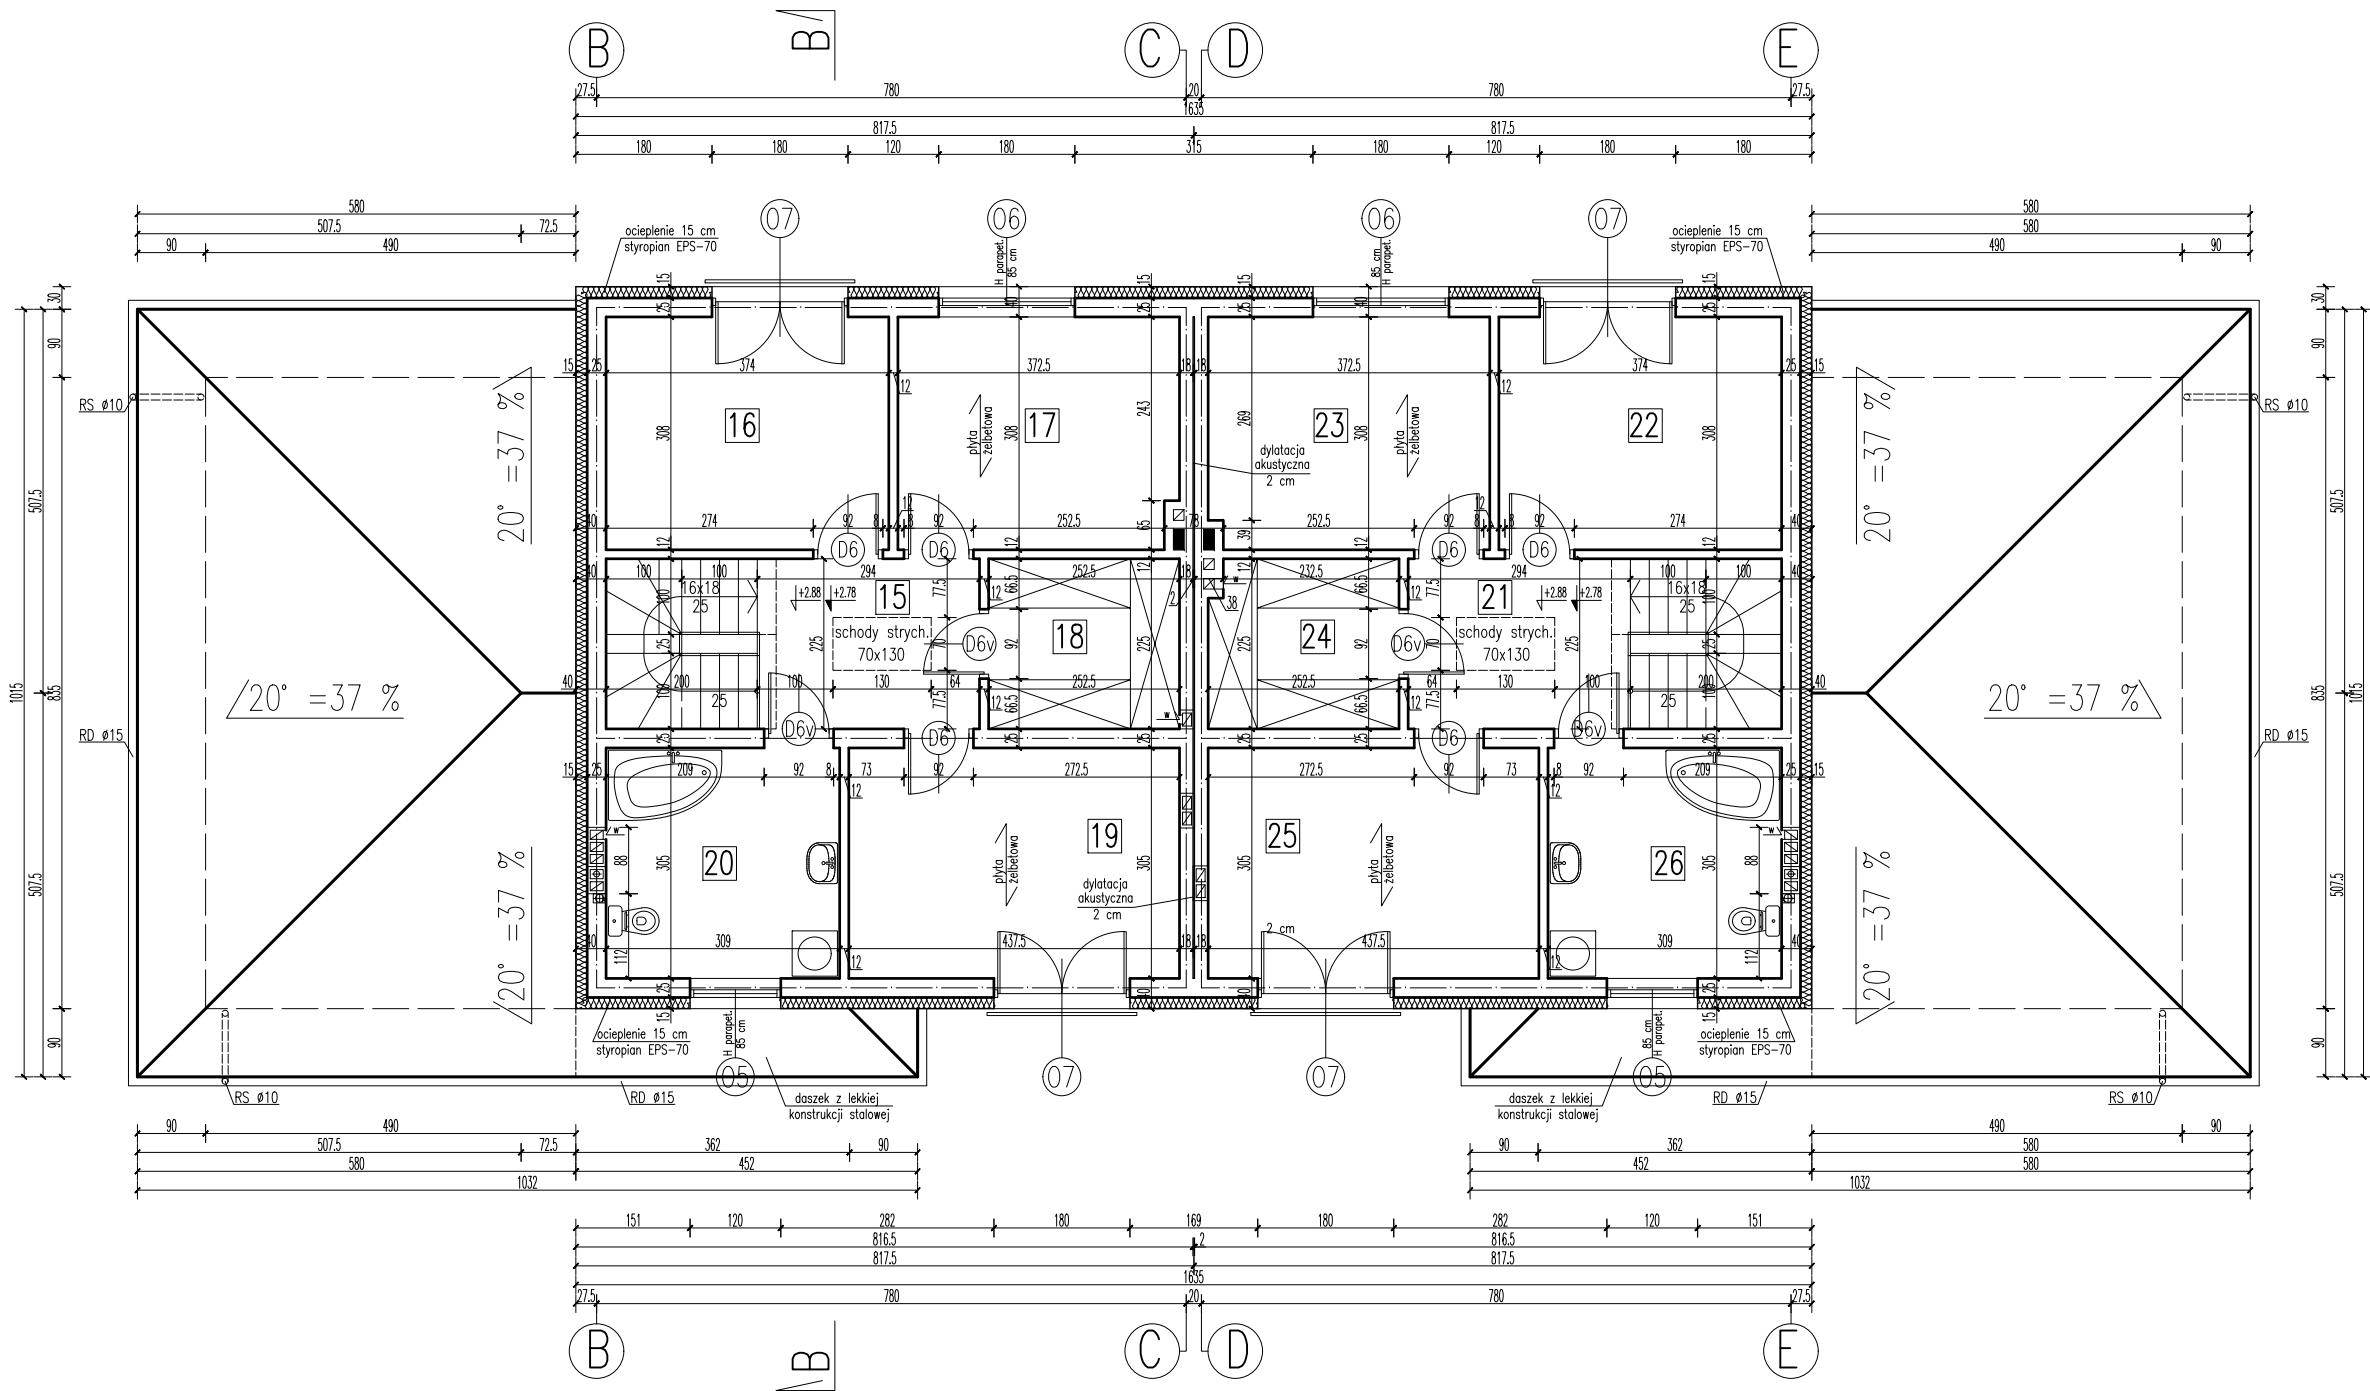

lokal 1
PIĘTRO

UWAGA! przy obliczaniu powierzchni uwzględniono 1 cm tynku

15	KOMUNIKACJA	parkiet	6,51 m2
16	POKÓJ	parkiet	11,38 m2
17	POKÓJ	parkiet	11,21 m2
18	GARDEROBA	parkiet	5,59 m2
19	POKÓJ	parkiet	13,20 m2
20	ŁAZIENKA + WC	terakota	9,30 m2
razem:			57,19 m2

lokal 2
PIĘTRO

UWAGA! przy obliczaniu powierzchni uwzględniono 1 cm tynku

21	KOMUNIKACJA	parkiet	6,51 m2
22	POKÓJ	parkiet	11,38 m2
23	POKÓJ	parkiet	11,26 m2
24	GARDEROBA	parkiet	5,48 m2
25	POKÓJ	parkiet	13,20 m2
26	WC	terakota	9,30 m2
razem:			57,13 m2

BUDYNEK MIESZKALNY JEDNORODZINNY DWULOKALOWY

05-250 SŁUPNO gm. RADZYMIN, ul. Norwida
działka nr ewid. 537/7 w obr. 0018-SŁUPNO

inwestor: KONTRA 5 W. Krajewski, W. Staneta, L. Zielenkiewicz s. j.
ul. Kard. St. Wyszyńskiego 15
05-091 Zgłbi

RZUT PIĘTRA

SKALA

1:100


projektował mgr inż. arch. Dariusz Was
uprawnienia nr: Wa-766/94
w specjalności architektonicznej
wpis na listę MOIA nr: Ma-0890

RYS. NR

opracował tech. bud. Artur Dyonizak
2021. 05. stadium: PROJEKT BUDOWLANY ZAMIENNY

z05

7

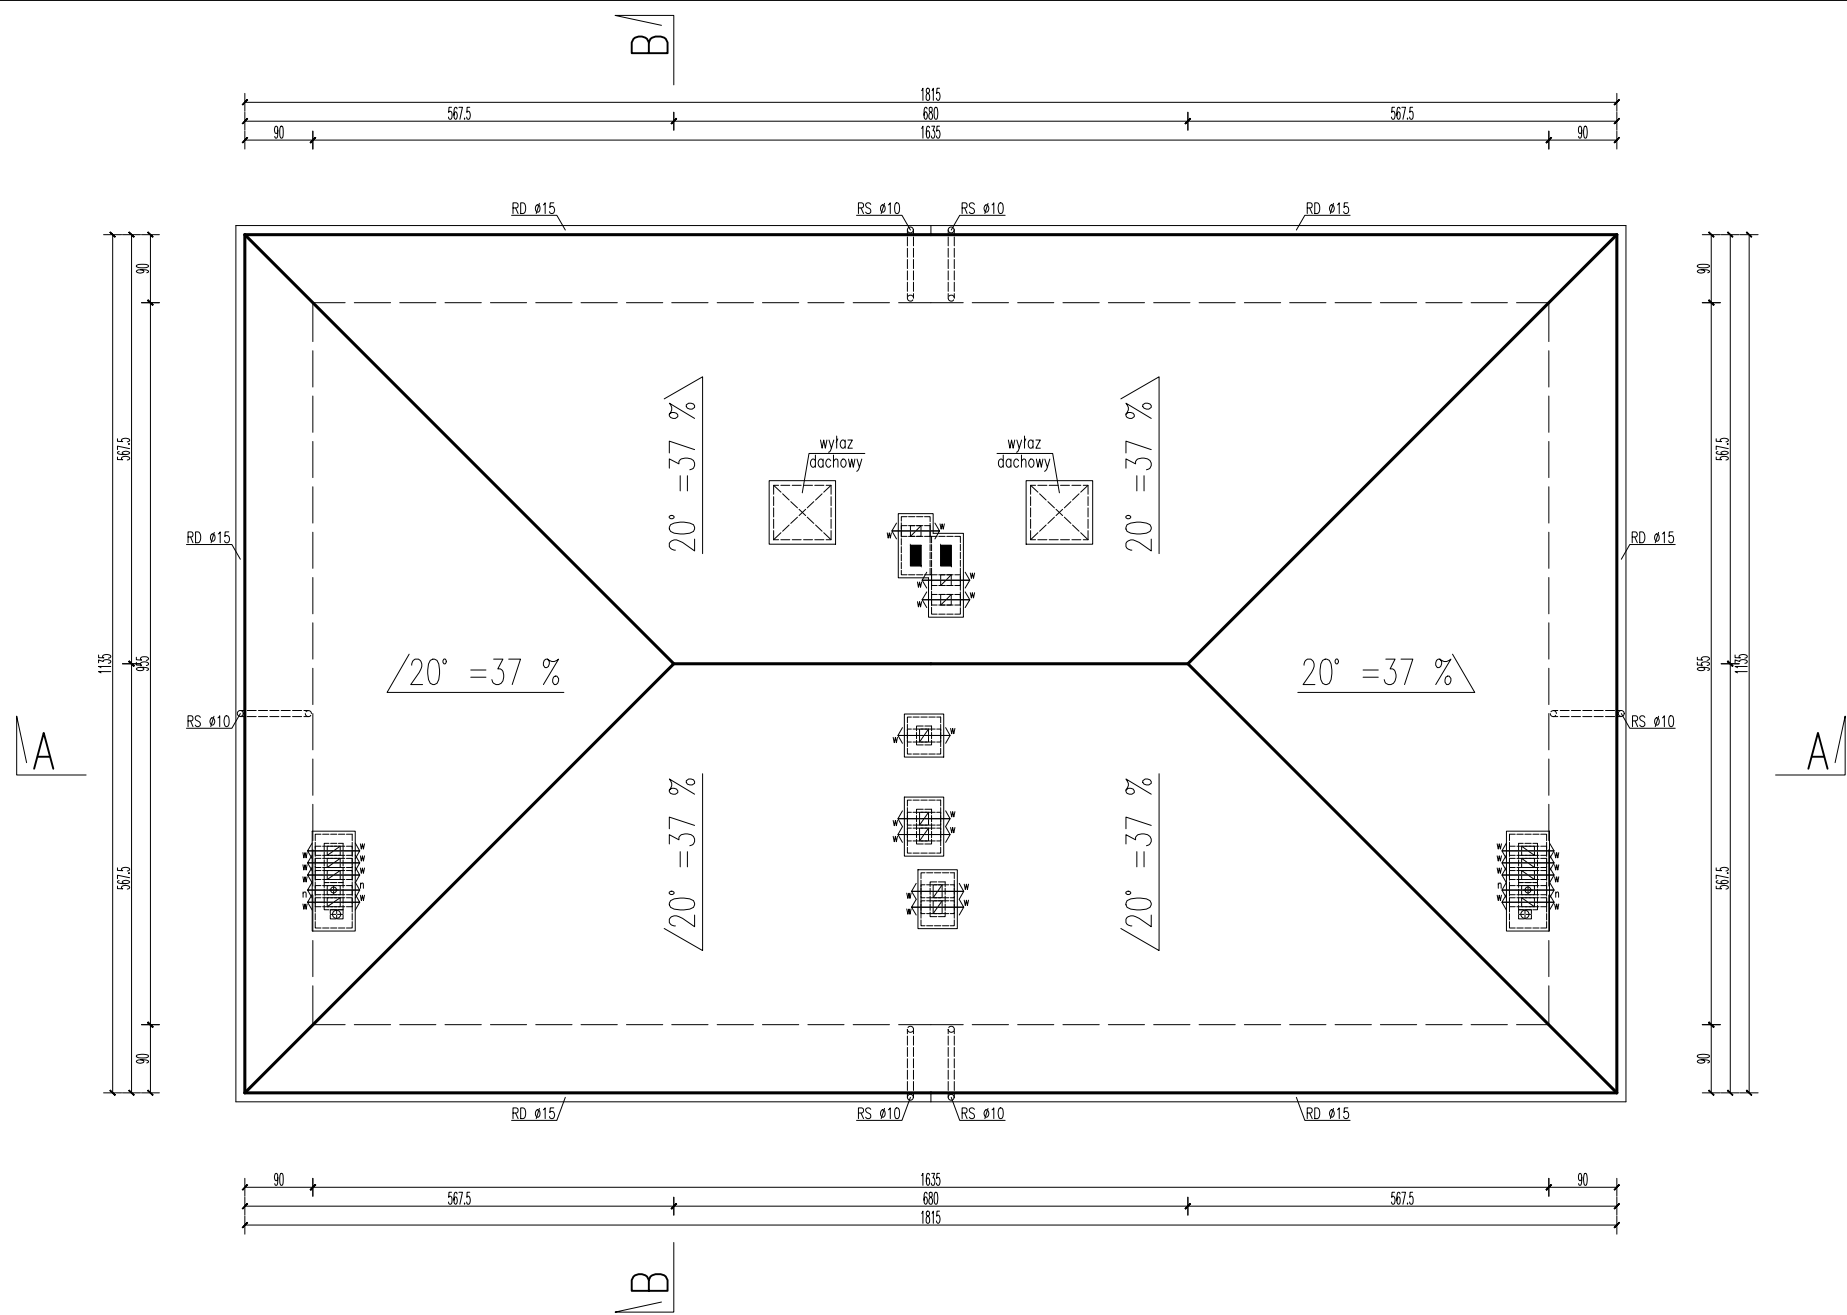

BUDYNEK MIESZKALNY JEDNORODZINNY DWULOKALOWY

05-250 SŁUPNO gm. RADZYMIN, ul. Norwida
działka nr ewid. 537/7 w obr. 0018-SŁUPNO

inwestor: KONTRA 5 W. Krajewski, W. Staneta, L. Zielenkiewicz s. j.
ul. Kard. St. Wyszyńskiego 15
05-091 Zgłbi

RZUT DACHU

SKALA

1:100

projektował

mgr inż. arch. Dariusz Was
uprawnienia nr: Wa-766/94
w specjalności architektonicznej
wpis na listę MOIA nr: Ma-0890

RYS. NR

opracował

tech. bud. Artur Dyonizak

2020. 10.

stadium: PROJEKT BUDOWLANY

08

UWAGA!


izolacja pionowa ścian fundamentowych:
-Dysperbit,
izolacja pozioma ścian fundamentowych:
-folia izolacyjna
przedzielona rolką z cegły pełnej
lub z bloczków betonowych

UWAGA!

drewniane elementy więźby zabezpieczyć
środkiem grzybo- i ogniochronnym,
murlaty układać na folii izolacyjnej,
wszystkie mocowania belek w i na ścianach
wzmocnić podlewkami betonowymi

DREWNIANE ELEMENTY WIĘZBY:

murlaty	14x14
słupki	14x14
płatwie	14x20
krokiew	8x16
krokiew kalenicowe	12x20
kleszcze	2x 4x10

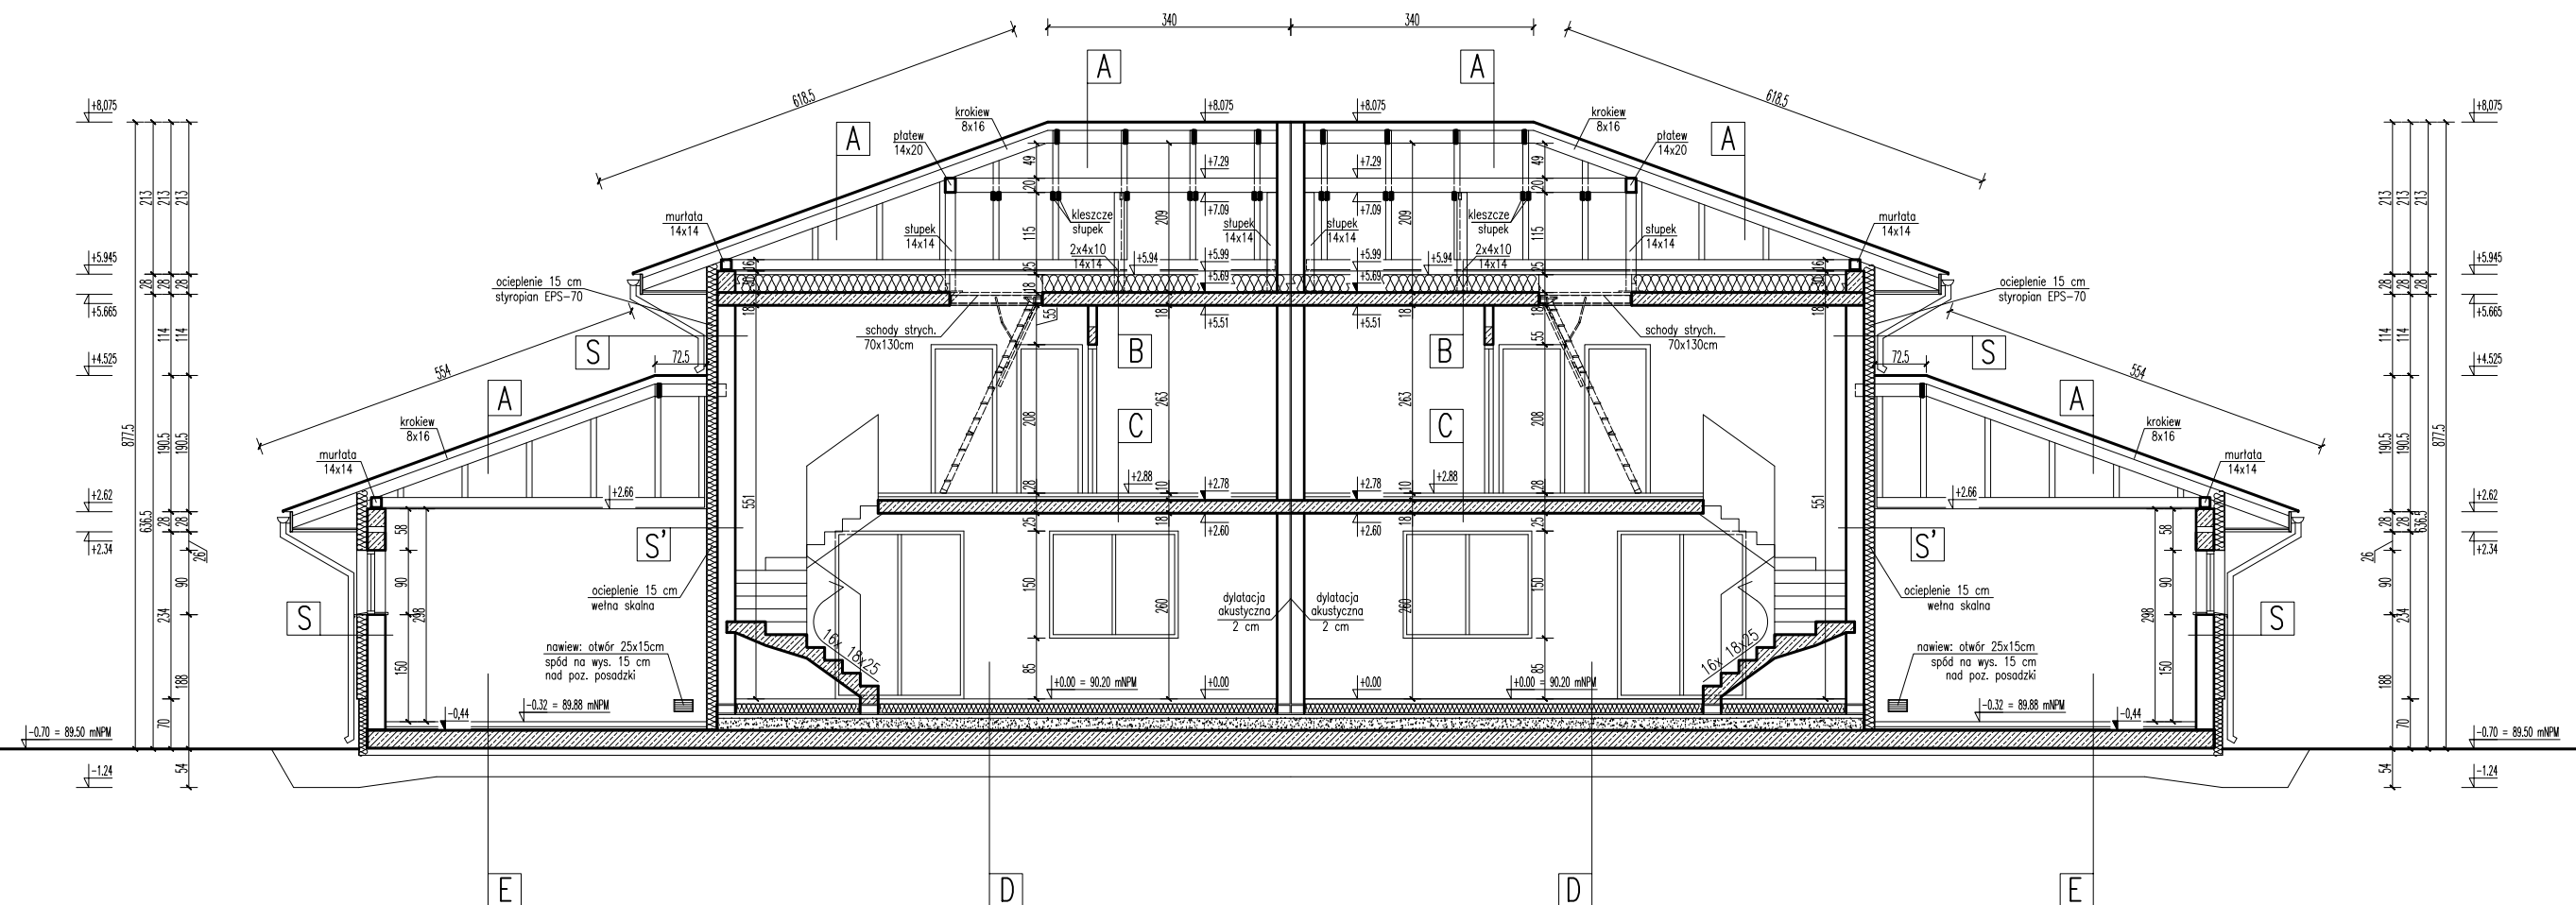

A: blacha powlekana
kontrłaty
łaty
folia dachowa
 krokiew

5
4
8x16

B: wełna mineralna
 płyta żelbetowa
 tynk gipsowy

25
18

C: posadzka
szlichta cementowa
folia budowlana
styropian EPS-100
płyta żelbetowa
tynk gipsowy

5
5
18

D: posadzka
szlichta cementowa
folia budowlana
styropian EPS-100
folia budowlana
chudy beton
zasyпка
płyta żelbetowa
izolacja termiczna
kruszywo łamane
zagęszczane mech.
warstwami do $l_d=0.97$
grunt rodzimy

5
3x5
5
17
25
10
min. 30

E: posadzka
szlichta cementowa
folia budowlana
styropian EPS-100
folia budowlana
płyta żelbetowa
izolacja termiczna
kruszywo łamane
zagęszczane mech.
warstwami do $l_d=0.97$
grunt rodzimy

5
5
25
10
min. 30

S: tynk gipsowy lub
wapienno-cementowy
pustak ceramiczny
styropian EPS-70
tynk akrylowy na siatce

25
15

S': tynk gipsowy
wapienno-cementowy
pustak ceramiczny
wełna skalna
siatka zatopiona
w kleju

25
15

BUDYNEK MIESZKALNY JEDNORODZINNY DWULOKALOWY

05-250 SŁUPNO gm. RADZYMIN, ul. Norwida
działka nr ewid. 537/7 w obr. 0018-SŁUPNO

inwestor: KONTRA 5 W. Krajewski, W. Staneta, L. Zielenkiewicz s. j.
ul. Kard. St. Wyszyńskiego 15
05-091 Zgłki

PRZEKRÓJ A-A

SKALA

1:100

projektował mgr inż. arch. Dariusz Was
uprawnienia nr: Wa-766/94
w specjalności architektonicznej
wpis na listę MOIA nr: Ma-0890

RYS. NR

opracował tech. bud. Artur Dyonizak
2021. 05. stadium: PROJEKT BUDOWLANY ZAMIENNY

z06